TÜRENFABRIK TURBENTHAL

Bezeichnung: Holzrahmen RD18-50 Glas-Oberteil
Kategorie: Haustüren und Laubengang
Zeichnungs-Nr.: 10367 Version: 2.2

Glasleiste bündig

Verwendung:
TT-STAR/78, TT-SUPR/78
TT-STAR/88, TT-SUPR/88
RC 0 mit/ohne Brandschutz
RC 2 mit/ohne Brandschutz
RC 3 nur ohne Brandschutz

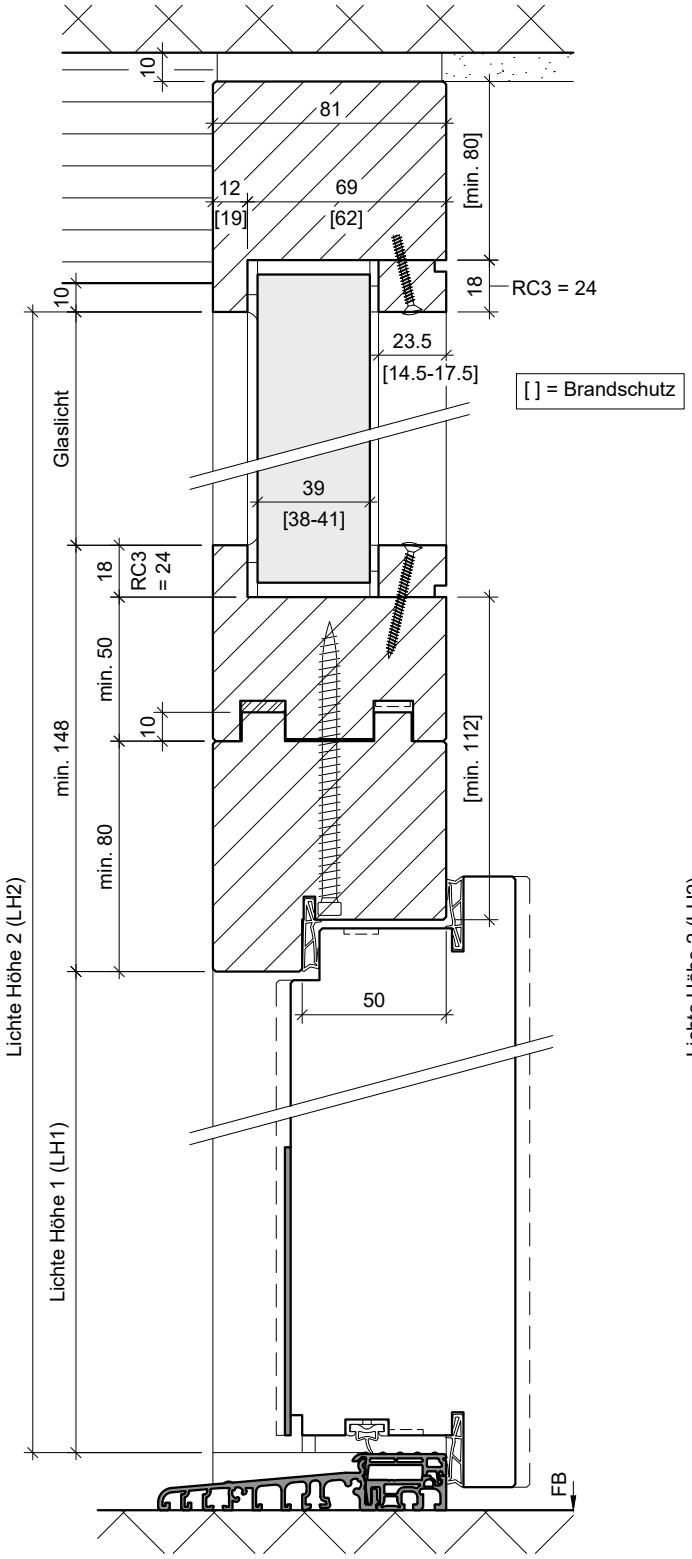

Glasleiste überfälzt

Verwendung:
TT-STAR/78, TT-SUPR/78
TT-STAR/88, TT-SUPR/88
RC 0 mit/ohne Brandschutz
RC 2 mit/ohne Brandschutz
RC 3 nicht möglich

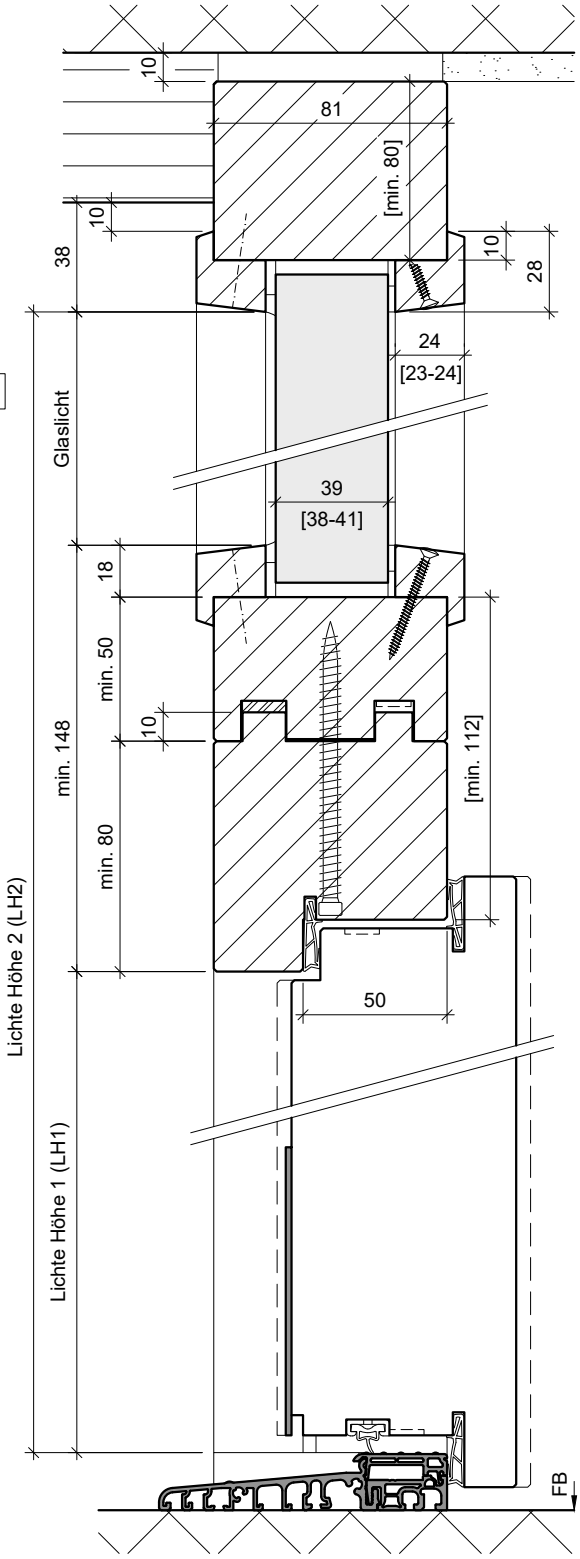

Vervielfältigung oder Weitergabe nur mit unserer schriftlichen Genehmigung.